

# Rénovation et extension du collège Alfred Sisley à L'Île St Denis



# SOMMAIRE

---

1. Etat existant
2. Programme de l'opération
3. Projet
4. Collège provisoire
5. Planning et budget de l'opération

# 1. ETAT EXISTANT : plan de situation

Périmètre du projet



# 1. ETAT EXISTANT : photos du collège



1 - Vue de l'entrée secondaire du collège



2 - Vue de l'arrière du collège



3 - Vue de la cour



4 - Vue du patio

## 2. PROGRAMME DE L'OPERATION

### > **Restructuration fonctionnelle**

- Augmentation de la capacité de l'établissement à 500 élèves (contre 400 actuellement)
- Mise en accessibilité de l'ensemble des espaces intérieurs et extérieurs du collège
- Création d'un nouveau dispositif d'accueil des collégiens depuis le quai de la Marine (parvis intérieur et extérieur) et d'un corps de bâtiment central reliant les trois bâtiments existants et distribuant, au RDC, les espaces d'accueil, de vie scolaire, d'encadrement pédagogique et la demi-pension restructurée
- Amélioration globale de la fonctionnalité : relocalisation de l'entrée et de la demi-pension, ajout de fonctionnalités manquantes (ex: salle polyvalente) et amélioration de la distribution des espaces

### > **Rénovation complète** des bâtiments et notamment des couvertures et des façades (désamiantage, amélioration thermique et phonique)

### > **Installation d'un collège provisoire**


# 3. PRESENTATION DES PLANS DU PROJET

---

### 3. PROJET : parvis extérieur




# 3. PROJET : Plan de masse

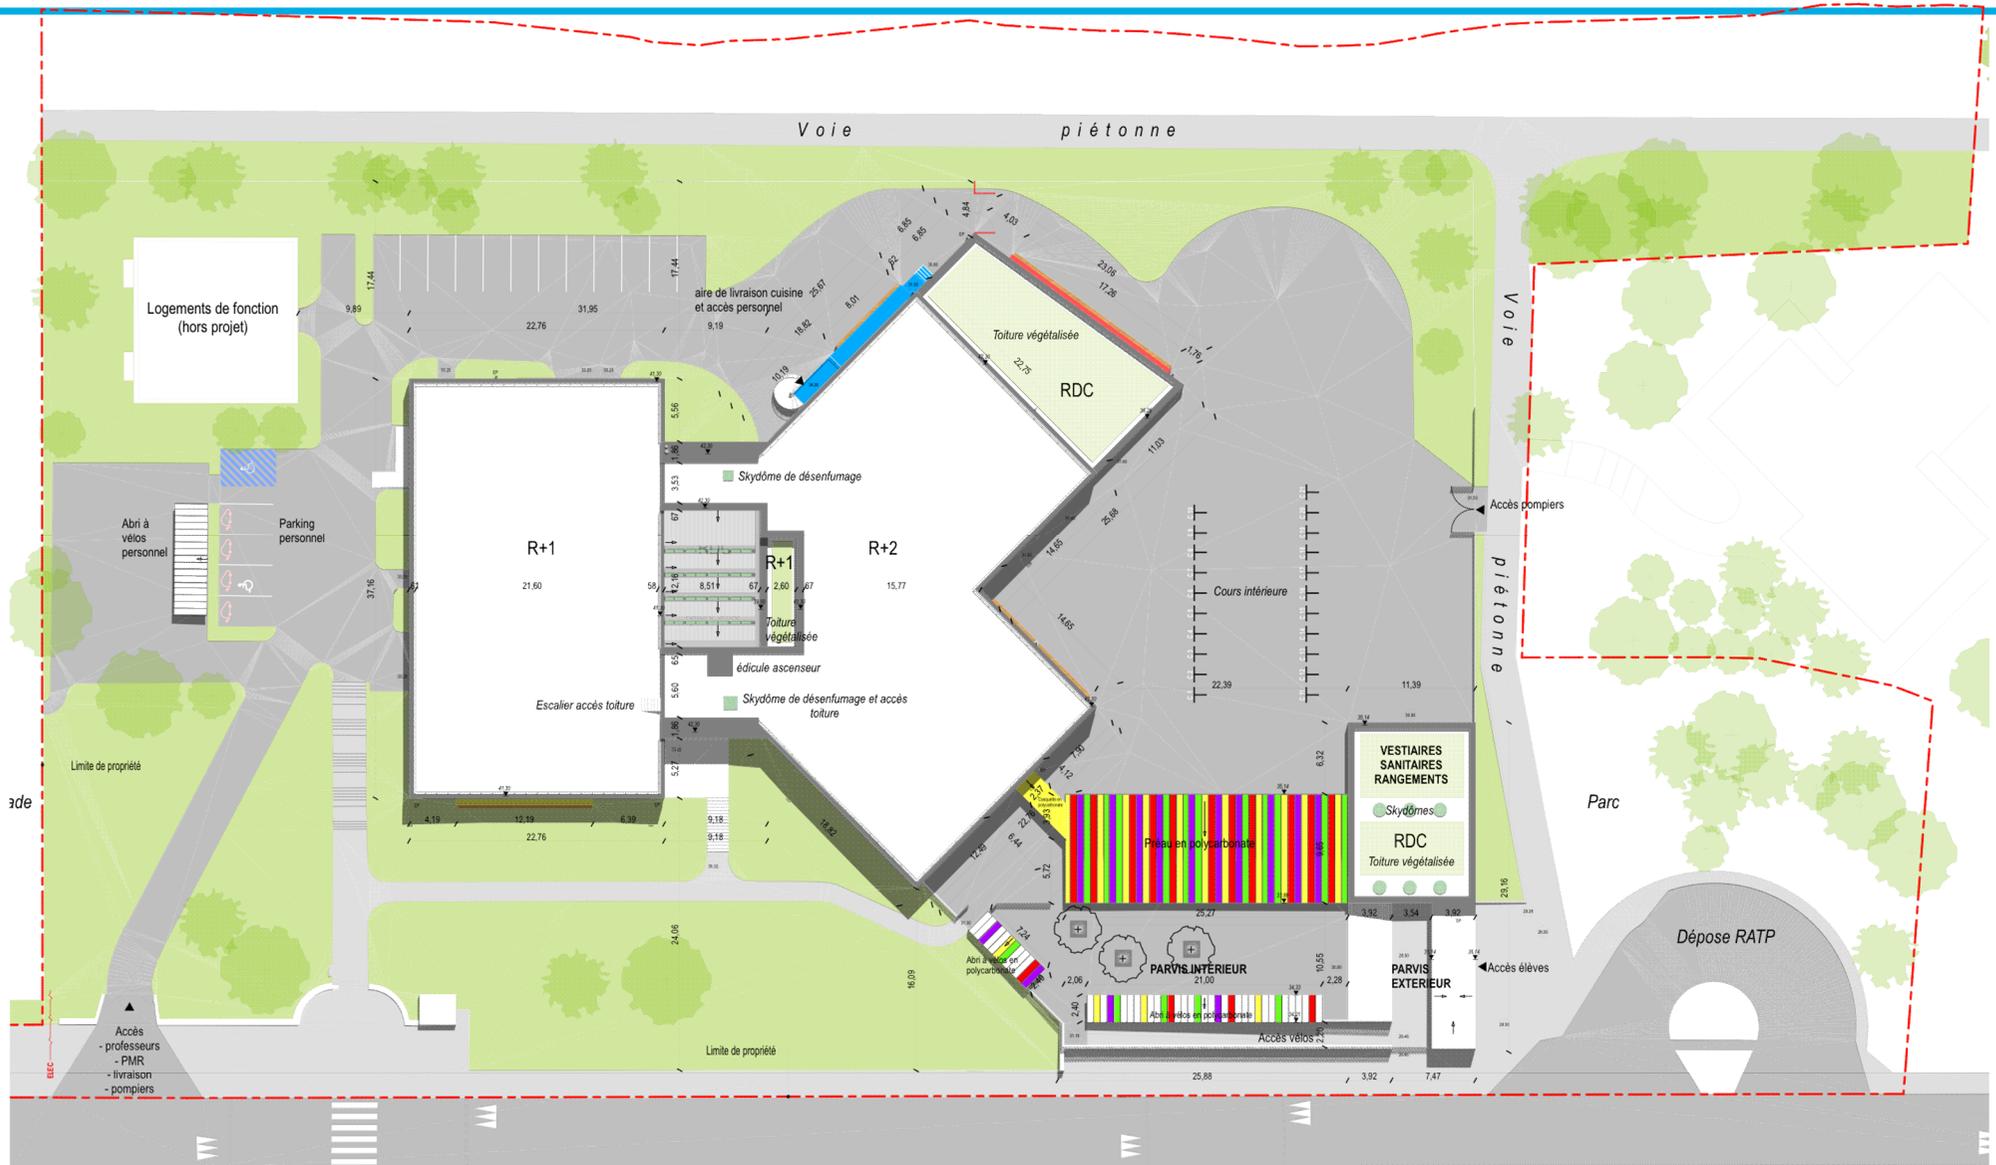


# 3. PROJET : Plan du Rez de chaussée



# 3. PROJET : Plan du R+1

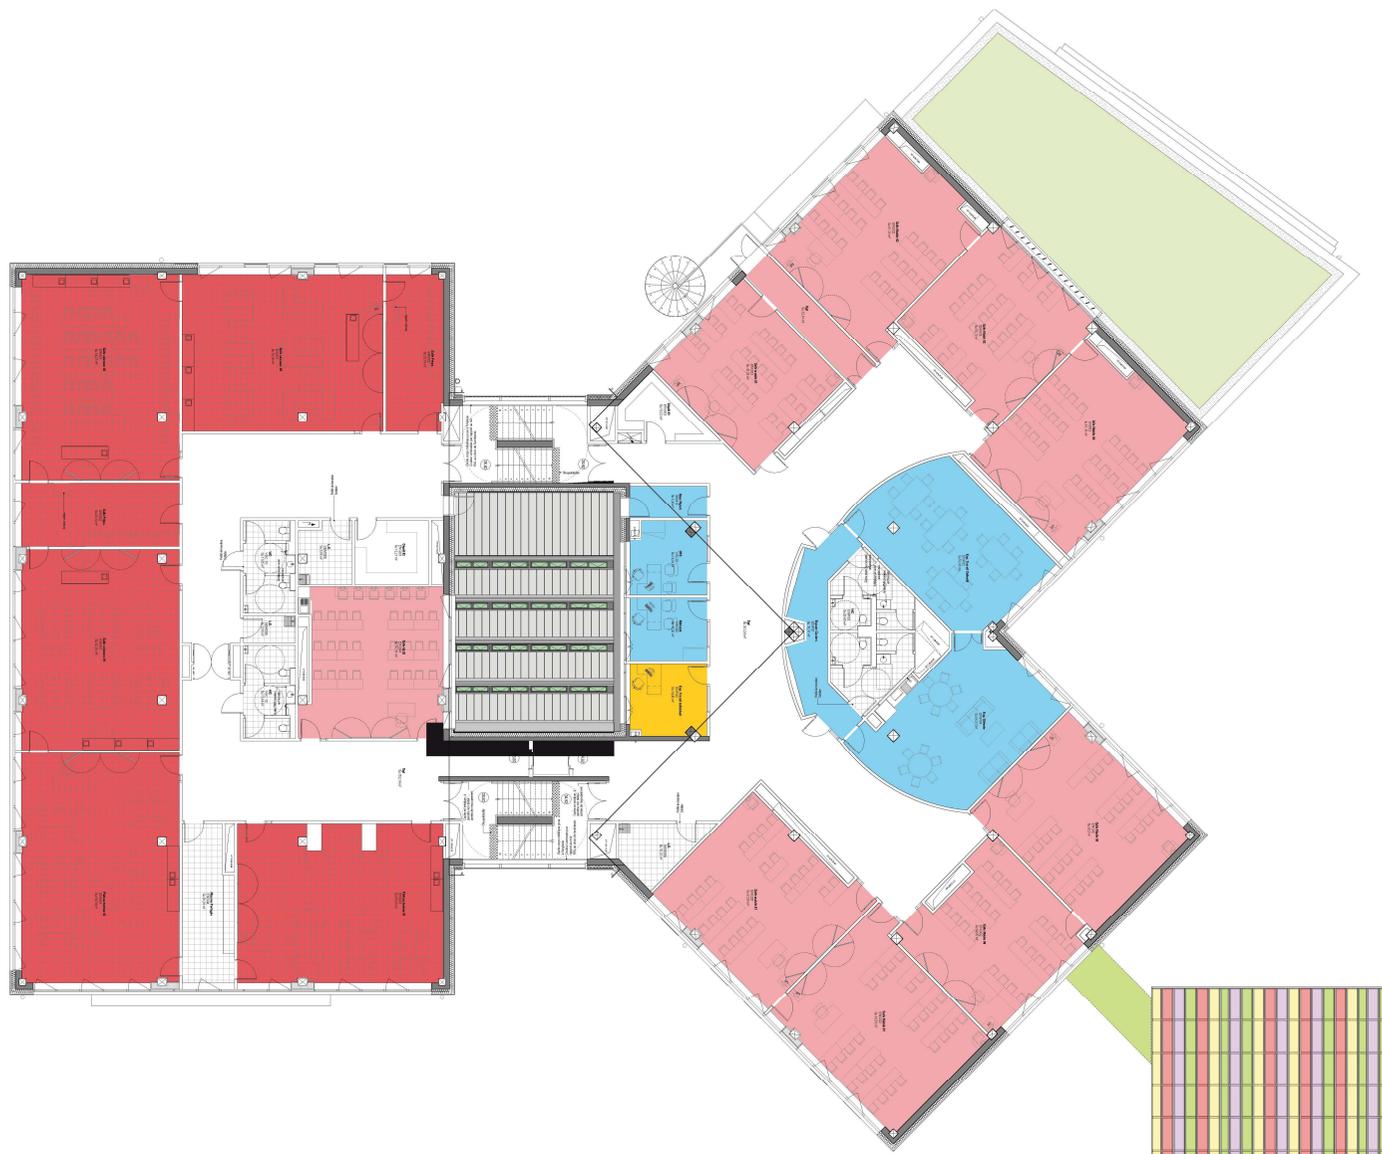

# Plan du R + 2 - Projet

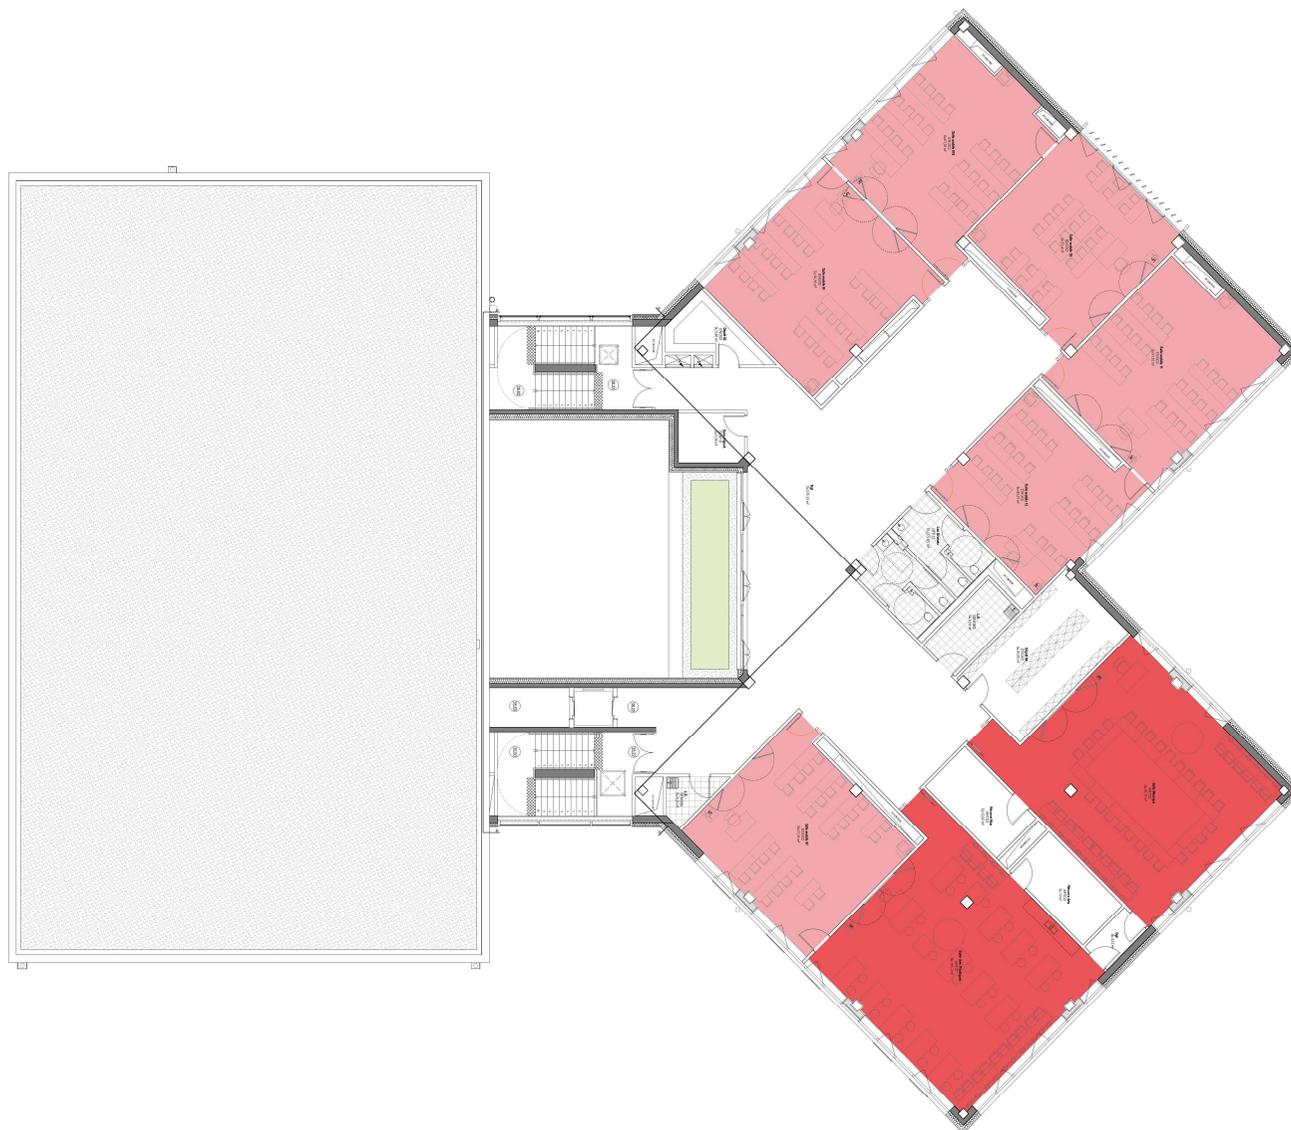




# 3. PROJET : Façades






# 3. PROJET : Coupes principales

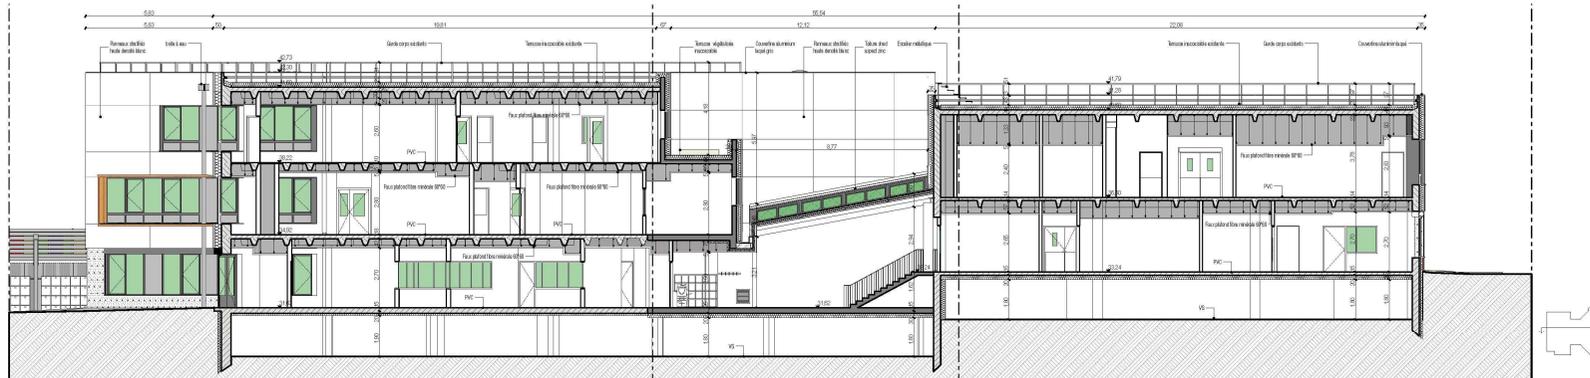


Coupe Longitudinale

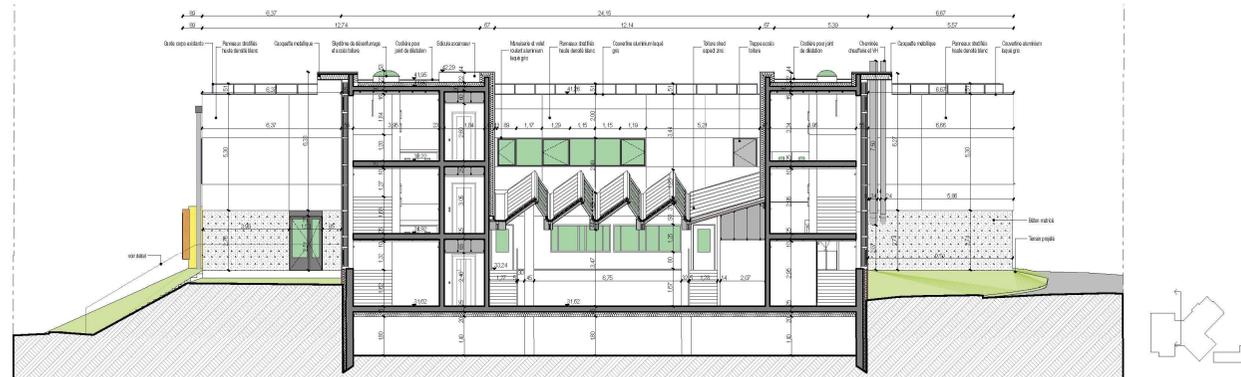

Coupe transversale

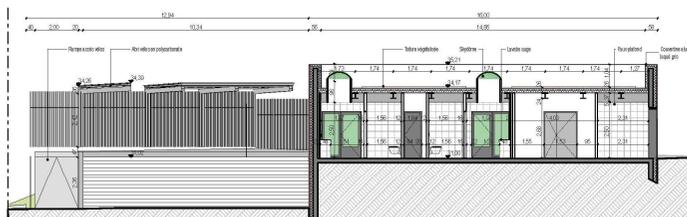

Coupe longitudinale des sanitaires communs

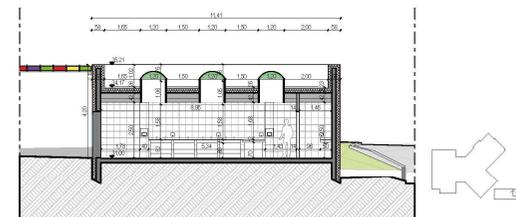

Coupe transversale des sanitaires communs


## 4. COLLEGE PROVISOIRE : plan de masse

La réalisation de cette rénovation nécessite l'installation de locaux provisoires d'une surface de 1 200m<sup>2</sup>; dont le plan masse est présenté ci-dessous.




# 4. COLLEGE PROVISOIRE : plan RdC



BATIMENT 01

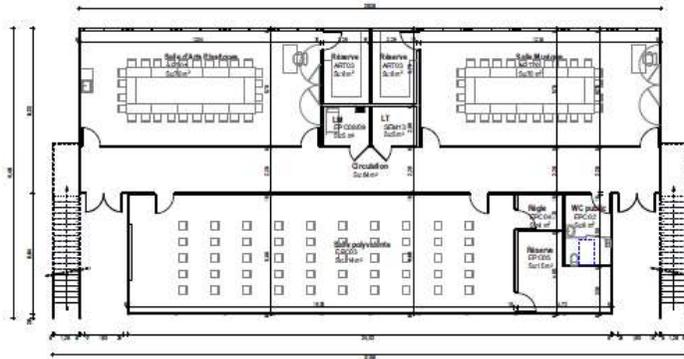


BATIMENT 02

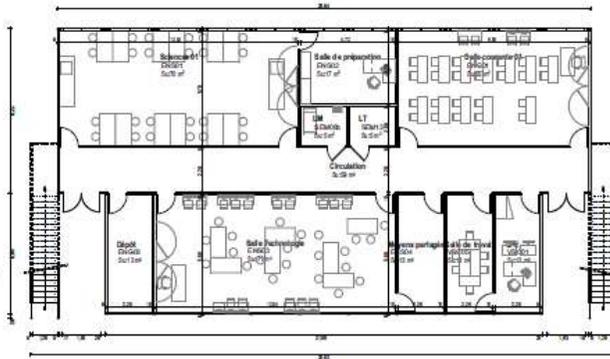


BATIMENT 03

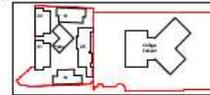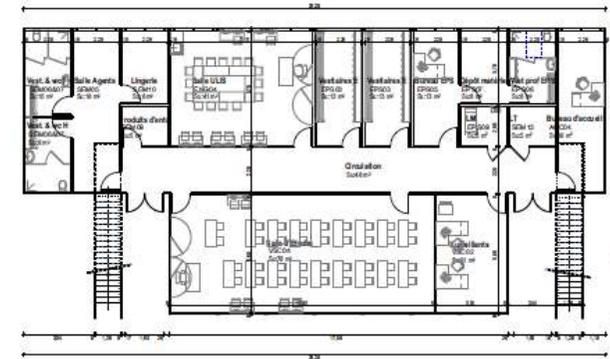

BATIMENT 04

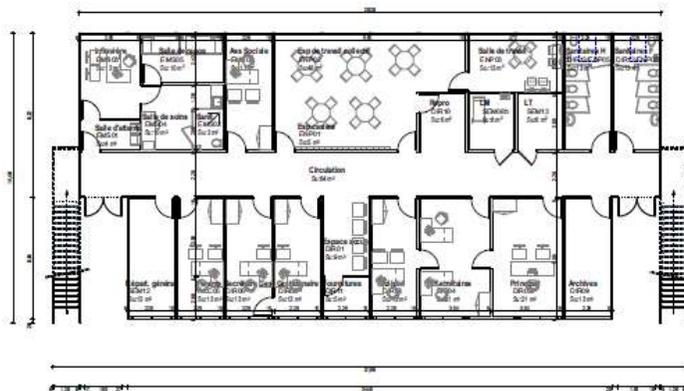


BATIMENT 05

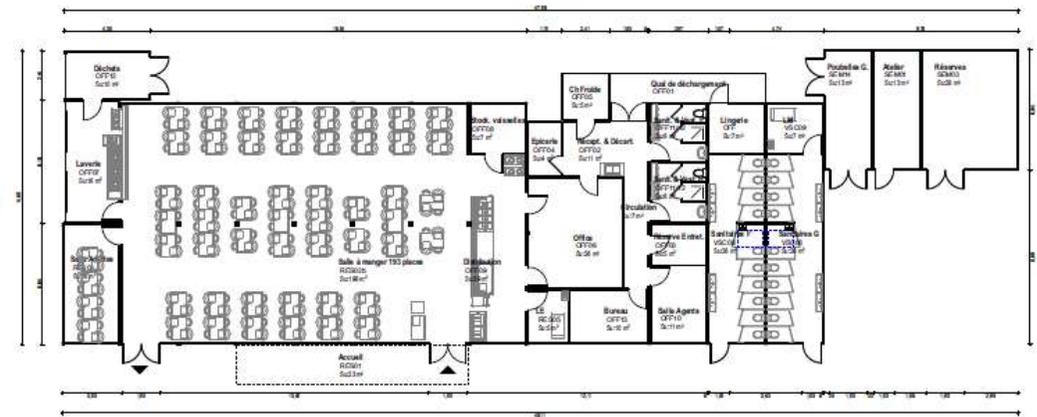


# 4. COLLEGE PROVISOIRE : plan de l'étage


BATIMENT 01

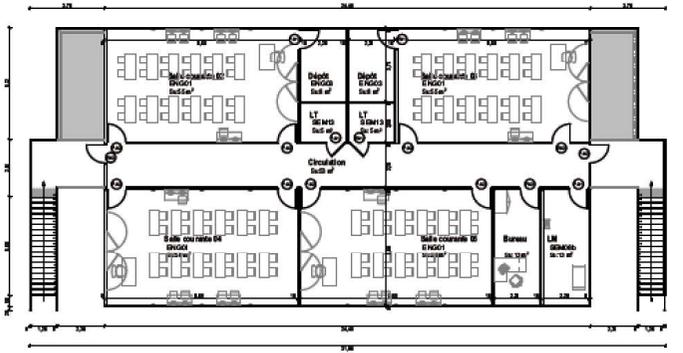


BATIMENT 02

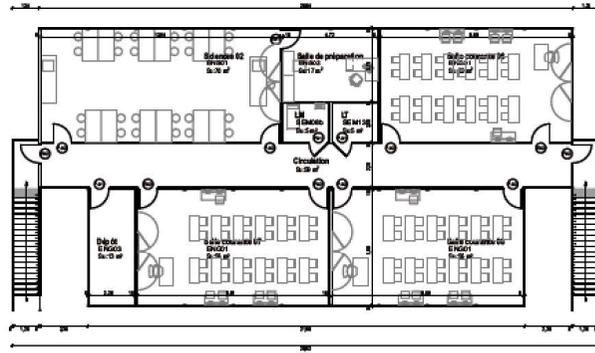


BATIMENT 03

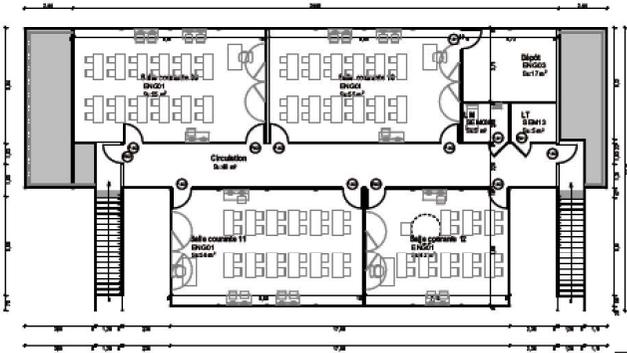

BATIMENT 04

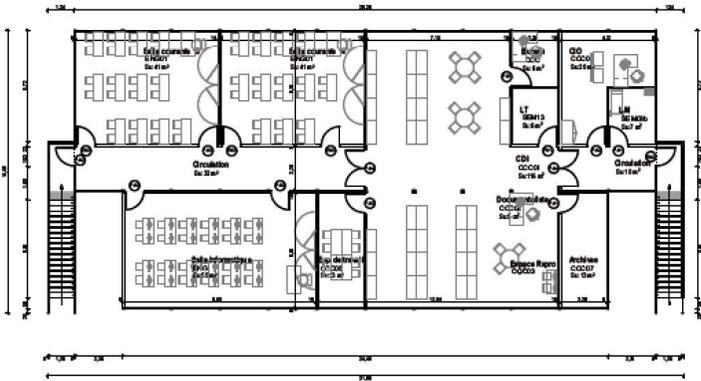

BATIMENT 05

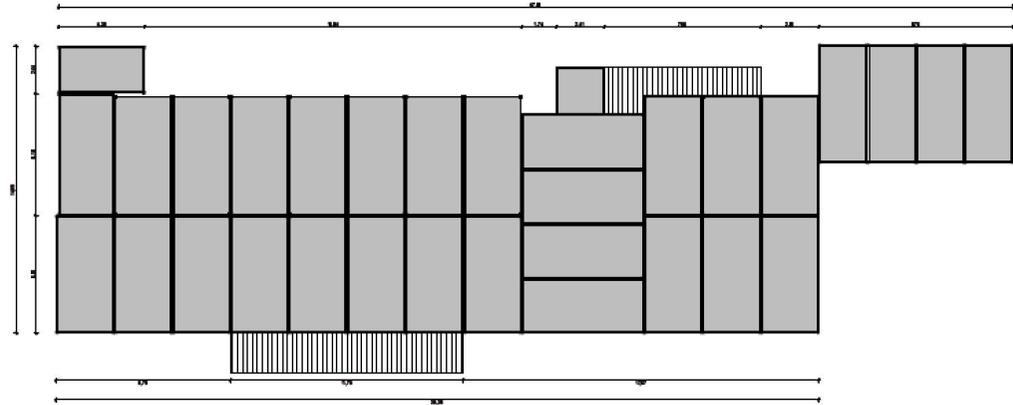

## 5. DISPOSITIONS ENVIRONNEMENTALES DU CHANTIER

- Tri des déchets chantier
- Traçabilité des déchets par un suivi des bordereaux de suivi et vérification de la destination finale des déchets
- Respecter les exigences réglementaires d'élimination ou de valorisation (emballages) des déchets et récupérer 100% des bordereaux de suivi des déchets
- 70% minimum des déchets issus de la construction (hors remblais et déconstruction) devront être valorisés par rapport à la masse totale des déchets générés

# 6. PLANNING ET BUDGET DE L'OPERATION

## > PLANNING

- Installation du collège provisoire ..... juin à octobre 2021
- Réalisation des travaux collège définitif ..... novembre 2021 à mars 2023
- Mise en service ..... Avril 2023

## > BUDGET

L'enveloppe financière globale s'élève à 16 M € TTC